


Bauvorhaben:  
**Neubau Terrassenhaus, Parz.-Nr. 3339, Höhenweg, 5417 Untersiggenthal (AG)**

Bauherrschaft:  
**MSB Immobilien AG, Klausenmatt 1, 6022 Grosswangen (LU)**

Planverfasser:  
**Architektur plan-b GmbH, Bösch 82, 6331 Hünenberg (ZG)**

| Bau-Nr.        | Plan-Nr.   | Planbezeichnung:      | Massstab:    | Gr.  | 42 x 29.7 cm       |
|----------------|------------|-----------------------|--------------|------|--------------------|
| <b>2020-03</b> | <b>001</b> | <b>Situationsplan</b> | <b>1:500</b> | Dat. | 15. September 2020 |
| Gez.           |            |                       |              |      | wk                 |
| Revision:      | 1          | 2                     | 3            | 4    | 5                  |
|                |            |                       |              |      | 6                  |

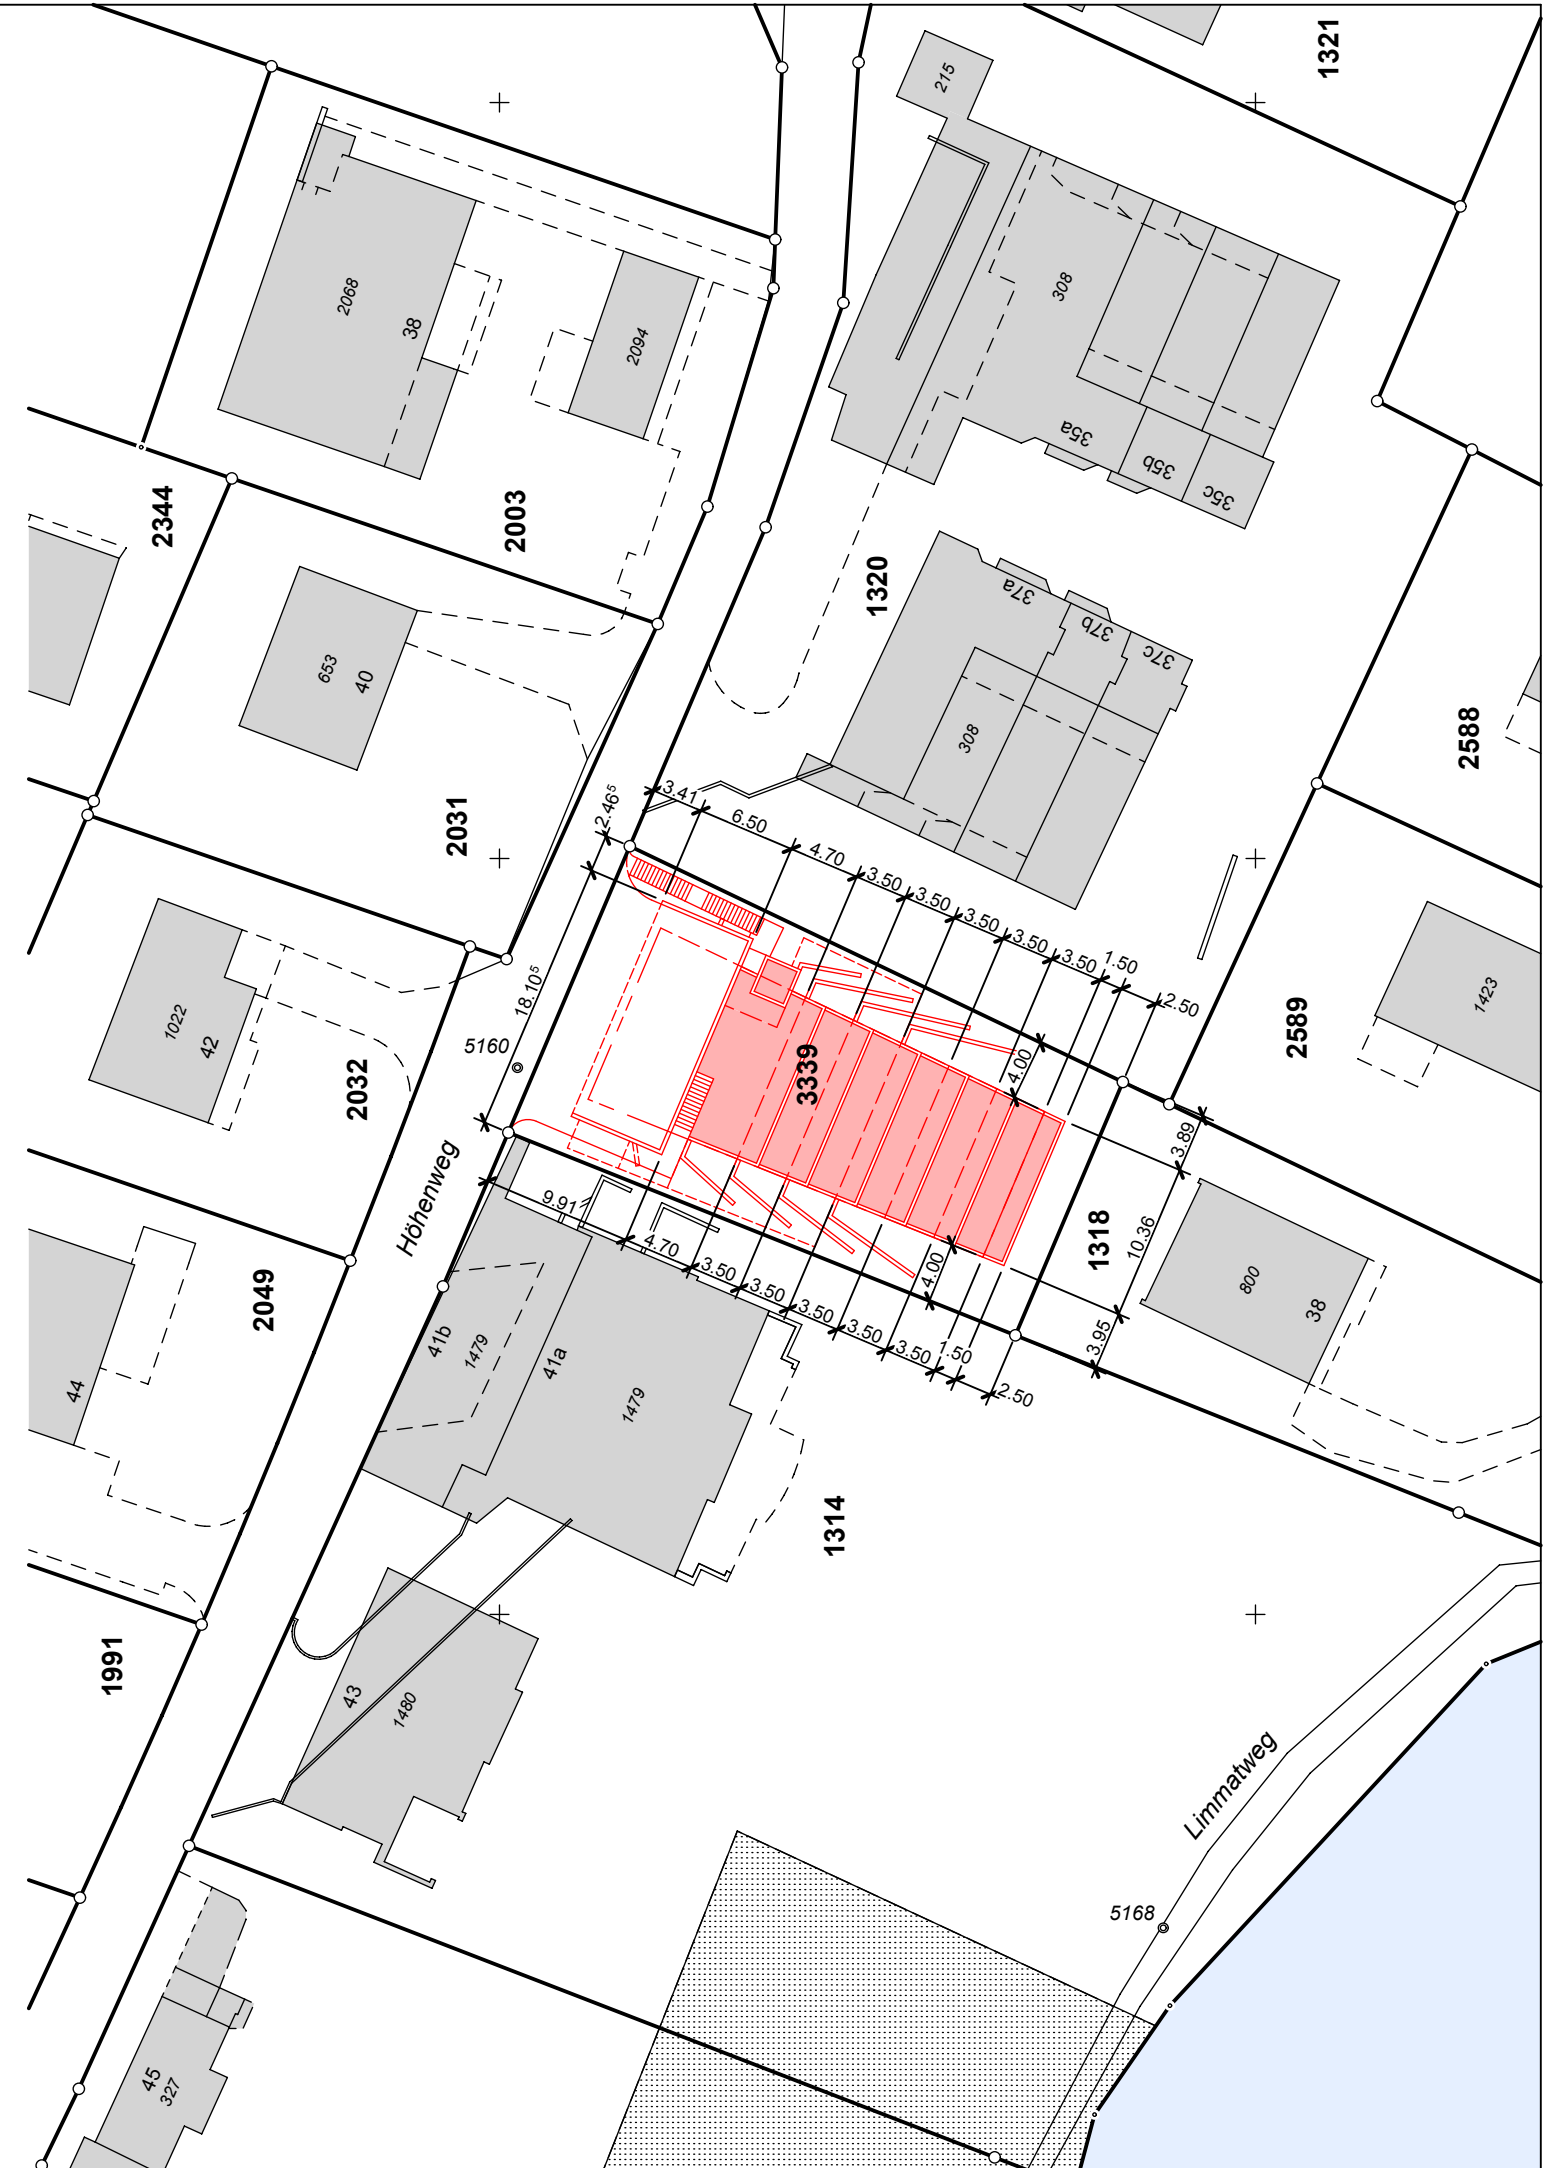

Untersiggenthal, 15. September 2020

Die Bauherrschaft: MSB Immobilien AG, Grosswangen

Der Planverfasser: Architektur plan-b GmbH, Hünenberg