




Bauvorhaben: Neubau Terrassenhaus, Parz.-Nr. 3339, Höhenweg, 5417 Untersiggenthal					
Grundeigentümer / Bauherrschaft: MSB Immobilien AG, Klausenmatt 1, 6022 Grosswangen					
Planverfasser: Architektur plan-b GmbH, Bösch 82, 6331 Hünenberg					
Bau-Nr.	Plan-Nr.	Planbezeichnung:	Massstab:	Gr.	63 x 50 cm
2020-03	007	Geschoss-Ebene 06 Wohnung	1:100	Dat.	15. September 2020
Revision:	1	2	3	4	5
					6


Wohnungsspiegel:

	3,5 Zimmer-Wohnungen	Stk	2
	4,5 Zimmer-Wohnungen	Stk	1
	5,5 Zimmer-Wohnungen	Stk	2
		Stk	5

Untersiggenthal, 15. September 2020

Die Grundeigentümer:
Die Bauherrschaft: MSB Immobilien AG, Grosswangen

Der Planverfasser: Architektur plan-b GmbH, Hünenberg

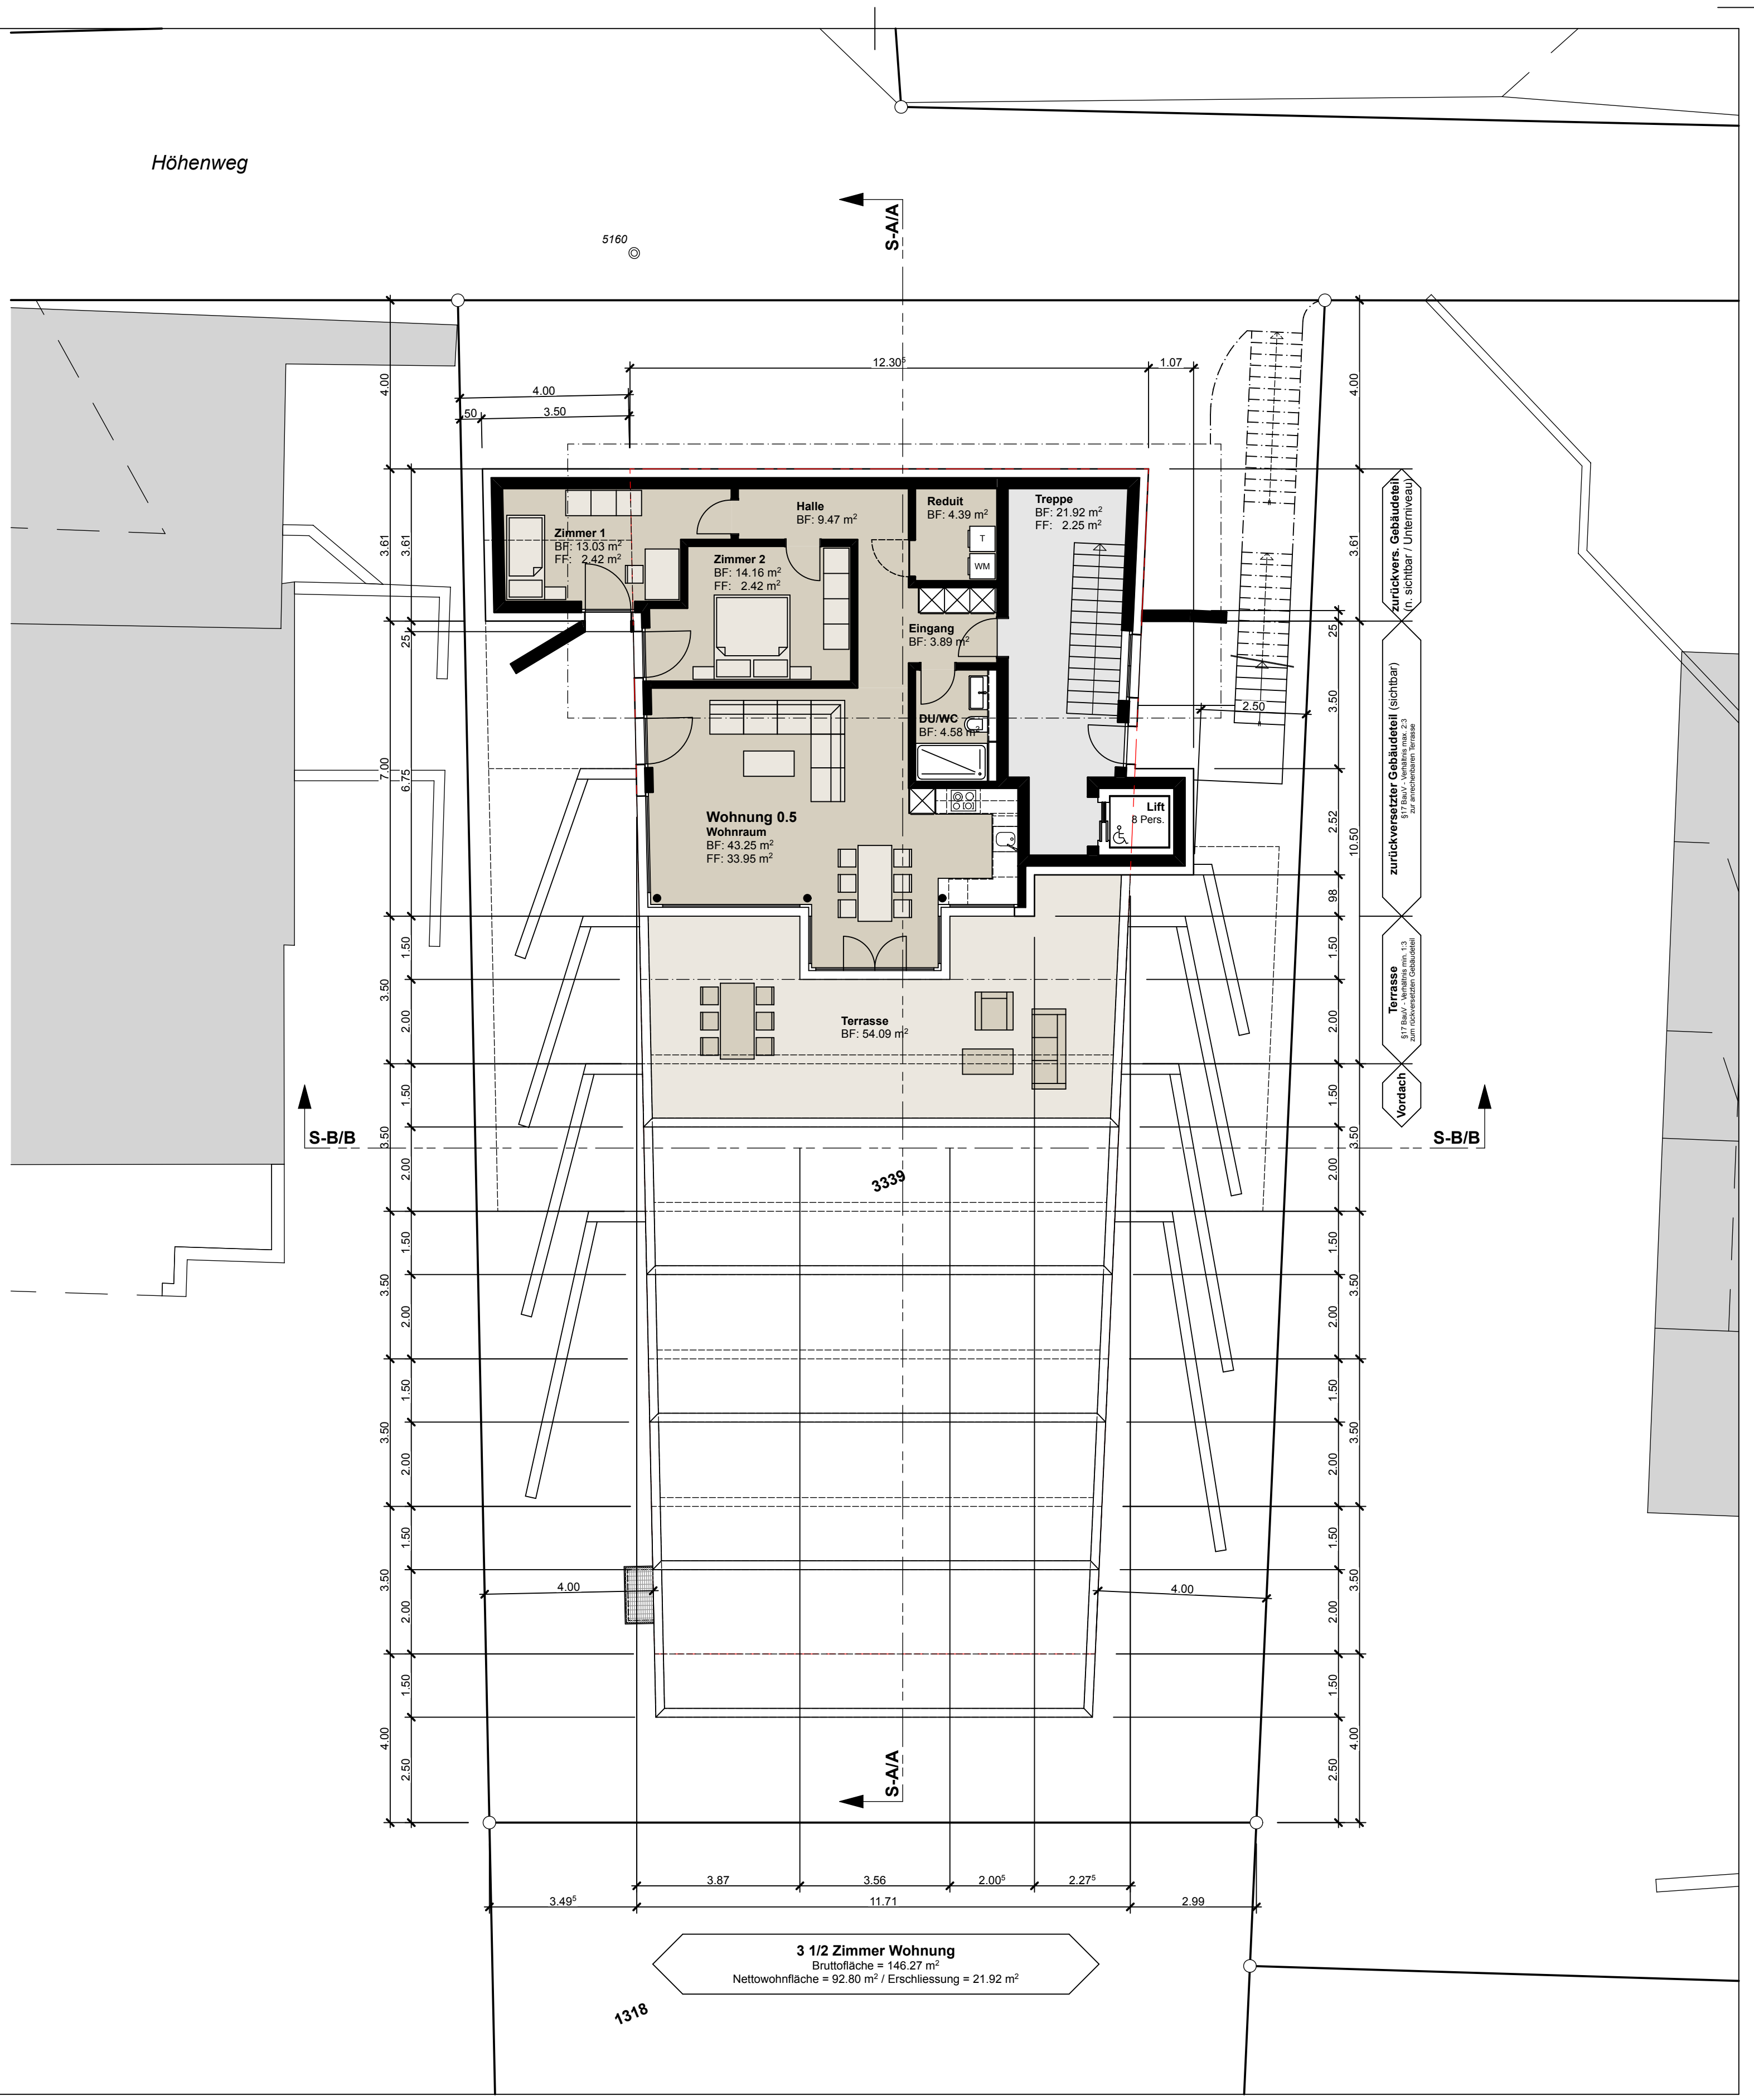

3 1/2 Zimmer Wohnung
Bruttofläche = 146.27 m²
Nettowohnfläche = 92.80 m² / Erschliessung = 21.92 m²