




Bauvorhaben: <b>Neubau Terrassenhaus, Parz.-Nr. 3339, Höhenweg, 5417 Untersiggenthal</b>					
Grundeigentümer / Bauherrschaft: <b>MSB Immobilien AG, Klausenmatt 1, 6022 Grosswangen</b>					
Planverfasser: <b>Architektur plan-b GmbH, Bösch 82, 6331 Hünenberg</b>					
Bau-Nr.	Plan-Nr.	Planbezeichnung:	Massstab:	Gr.	63 x 50 cm
<b>2020-03</b>	<b>008</b>	<b>Geschoss-Ebene 07 Autogarage</b>	<b>1:100</b>	Dat.	15. September 2020
Revision:				Gez.	wk
1	2	3	4	5	6


**Wohnungsspiegel:**

	3,5 Zimmer-Wohnungen	Stk	2
	4,5 Zimmer-Wohnungen	Stk	1
	5,5 Zimmer-Wohnungen	Stk	2
		Stk	5

Höhenweg

5160 ©

S-A/A

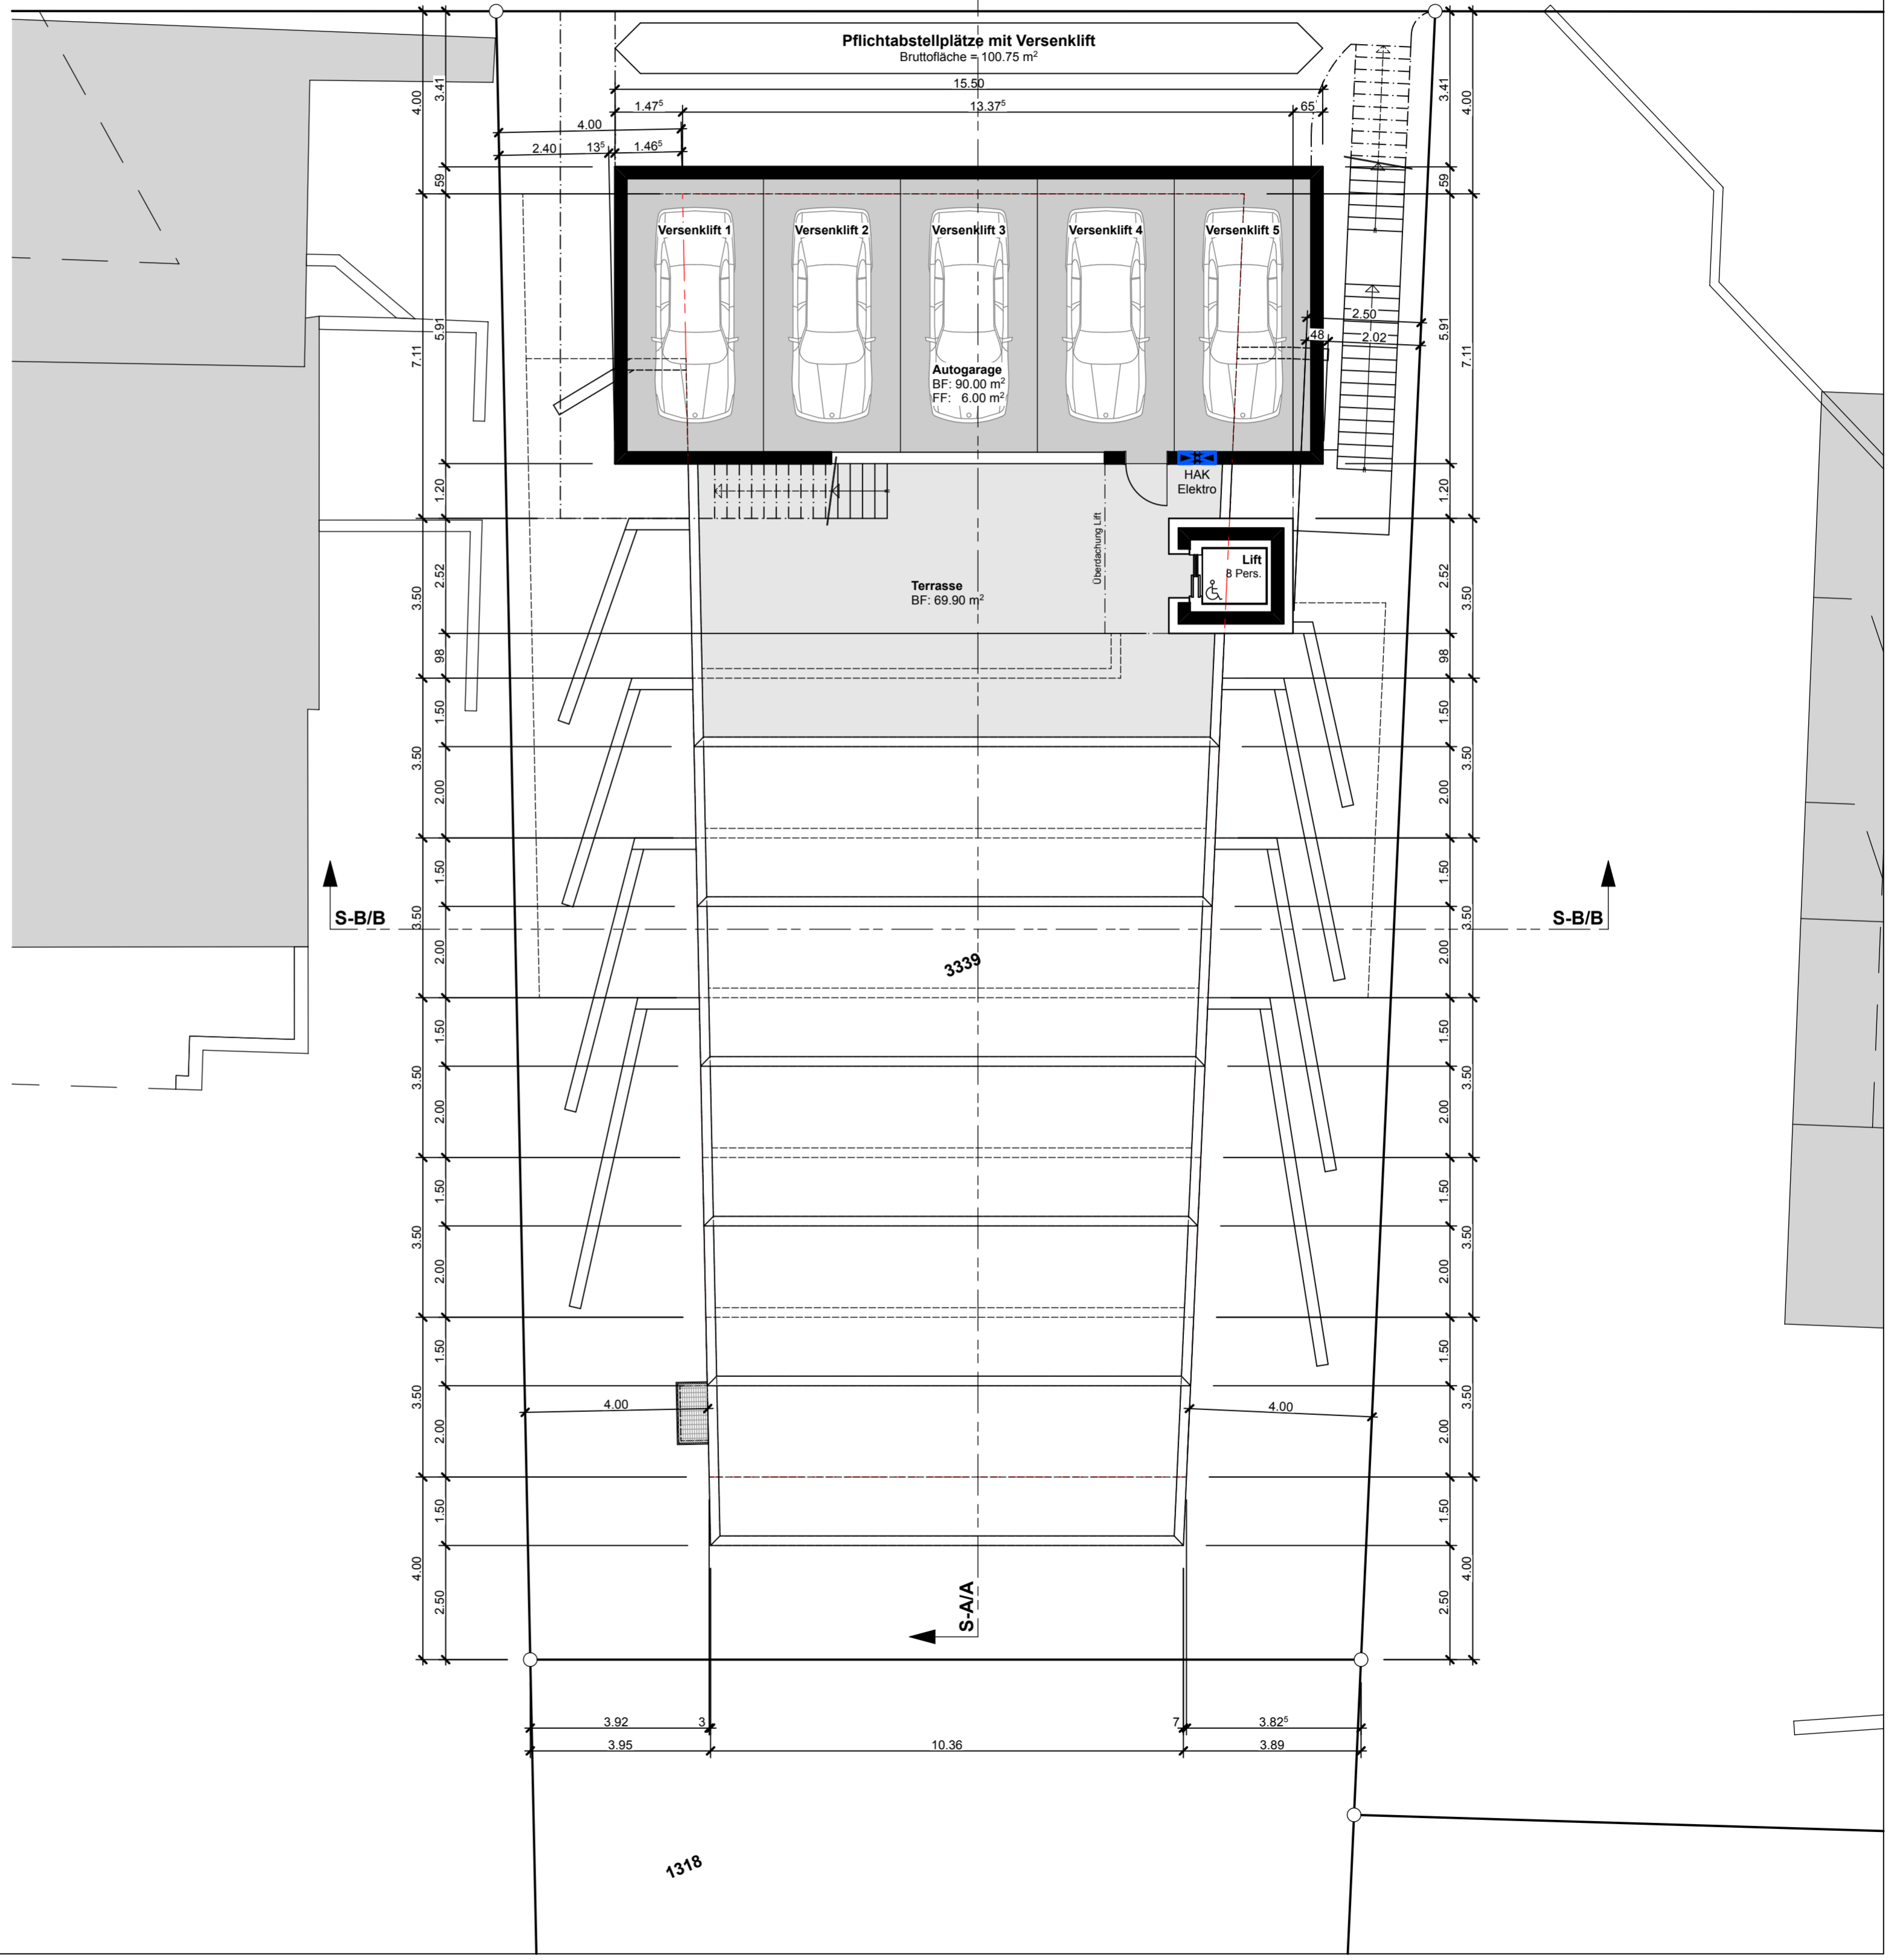

Untersiggenthal, 15. September 2020

Die Grundeigentümer:  
Die Bauherrschaft: MSB Immobilien AG, Grosswangen

Der Planverfasser: Architektur plan-b GmbH, Hünenberg