Bauvorhaben:
Neubau Terrassenhaus, Parz.-Nr. 3339, Höhenweg, 5417 Untersiggenthal

Grundeigentümer / Bauherrschaft:
MSB Immobilien AG, Klausenmatt 1, 6022 Grosswangen

Planverfasser:
Architektur plan-b GmbH, Bösch 82, 6331 Hünenberg

Bau-Nr.	Plan-Nr.	Planbezeichnung:	Massstab:	Gr.	63 x 50 cm
2020-03	**009**	**Geschoss-Ebene 08 Dachaufsicht**	**1:100**	Dat.	28. April 2020
				Gez.	wk

Revision:	1		2		3		4		5		6	

Wohnungsspiegel:

3,5 Zimmer-Wohnungen	Stk	2
4,5 Zimmer-Wohnungen	Stk	1
5,5 Zimmer-Wohnungen	Stk	2
	Stk	5

Untersiggenthal, ...

Die Bauherrschaft: _____
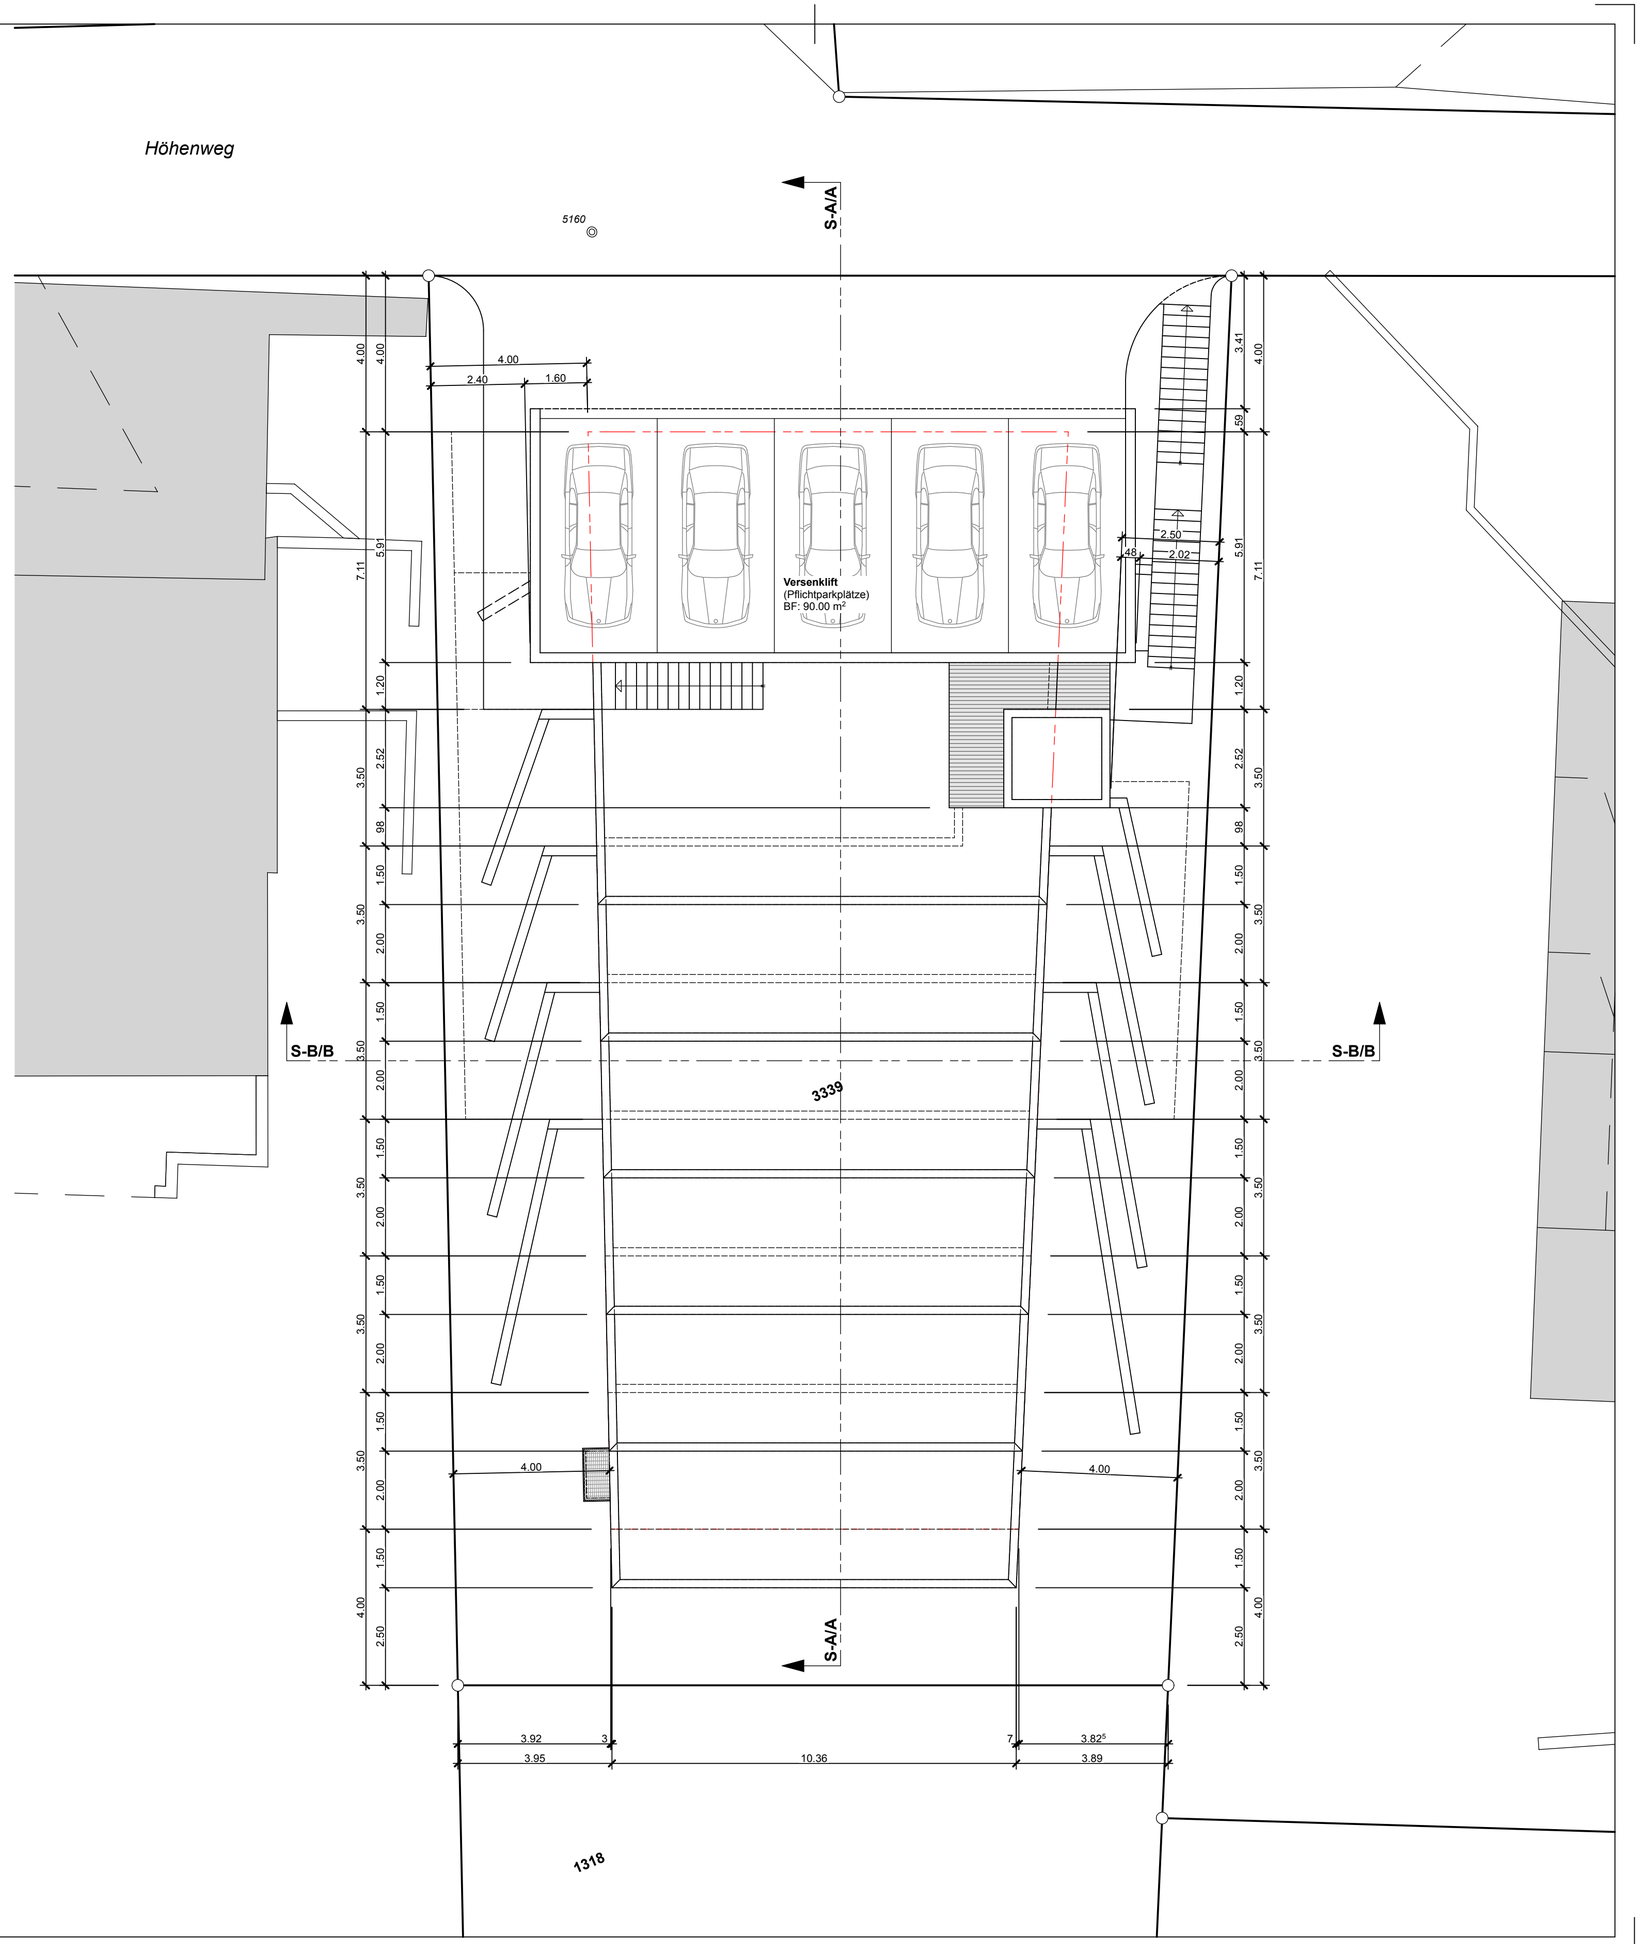
Der Planverfasser: _____