

Bauprojekt: Neubau Terrassenhaus, Parz.-Nr. 3339, Höhenweg, 5417 Untersiggenthal					
Bauherrschaft: MSB Immobilien AG, Klausenmatt 1, 6022 Grosswangen					
Planverfasser: Architektur plan-b GmbH, Bösch 82, 6331 Hünenberg					
Bau-Nr.	Plan-Nr.	Planbezeichnung	Massstab:	Gr.	105 x 69 cm
2020-03	010	Fassaden- & Schnittplan	1:100	Dat.	15. September 2020
Revision:	1	2	3	4	5
					6


Wohnungsspiegel:

3,5 Zimmer-Wohnungen	Stk 2
4,5 Zimmer-Wohnungen	Stk 1
5,5 Zimmer-Wohnungen	Stk 2
	Stk 5


Untersiggenthal, 15. September 2020

Die Grundeigentümer:
Die Bauherrschaft: MSB Immobilien AG, Grosswangen


Der Planverfasser: Architektur plan-b GmbH, Hünenberg

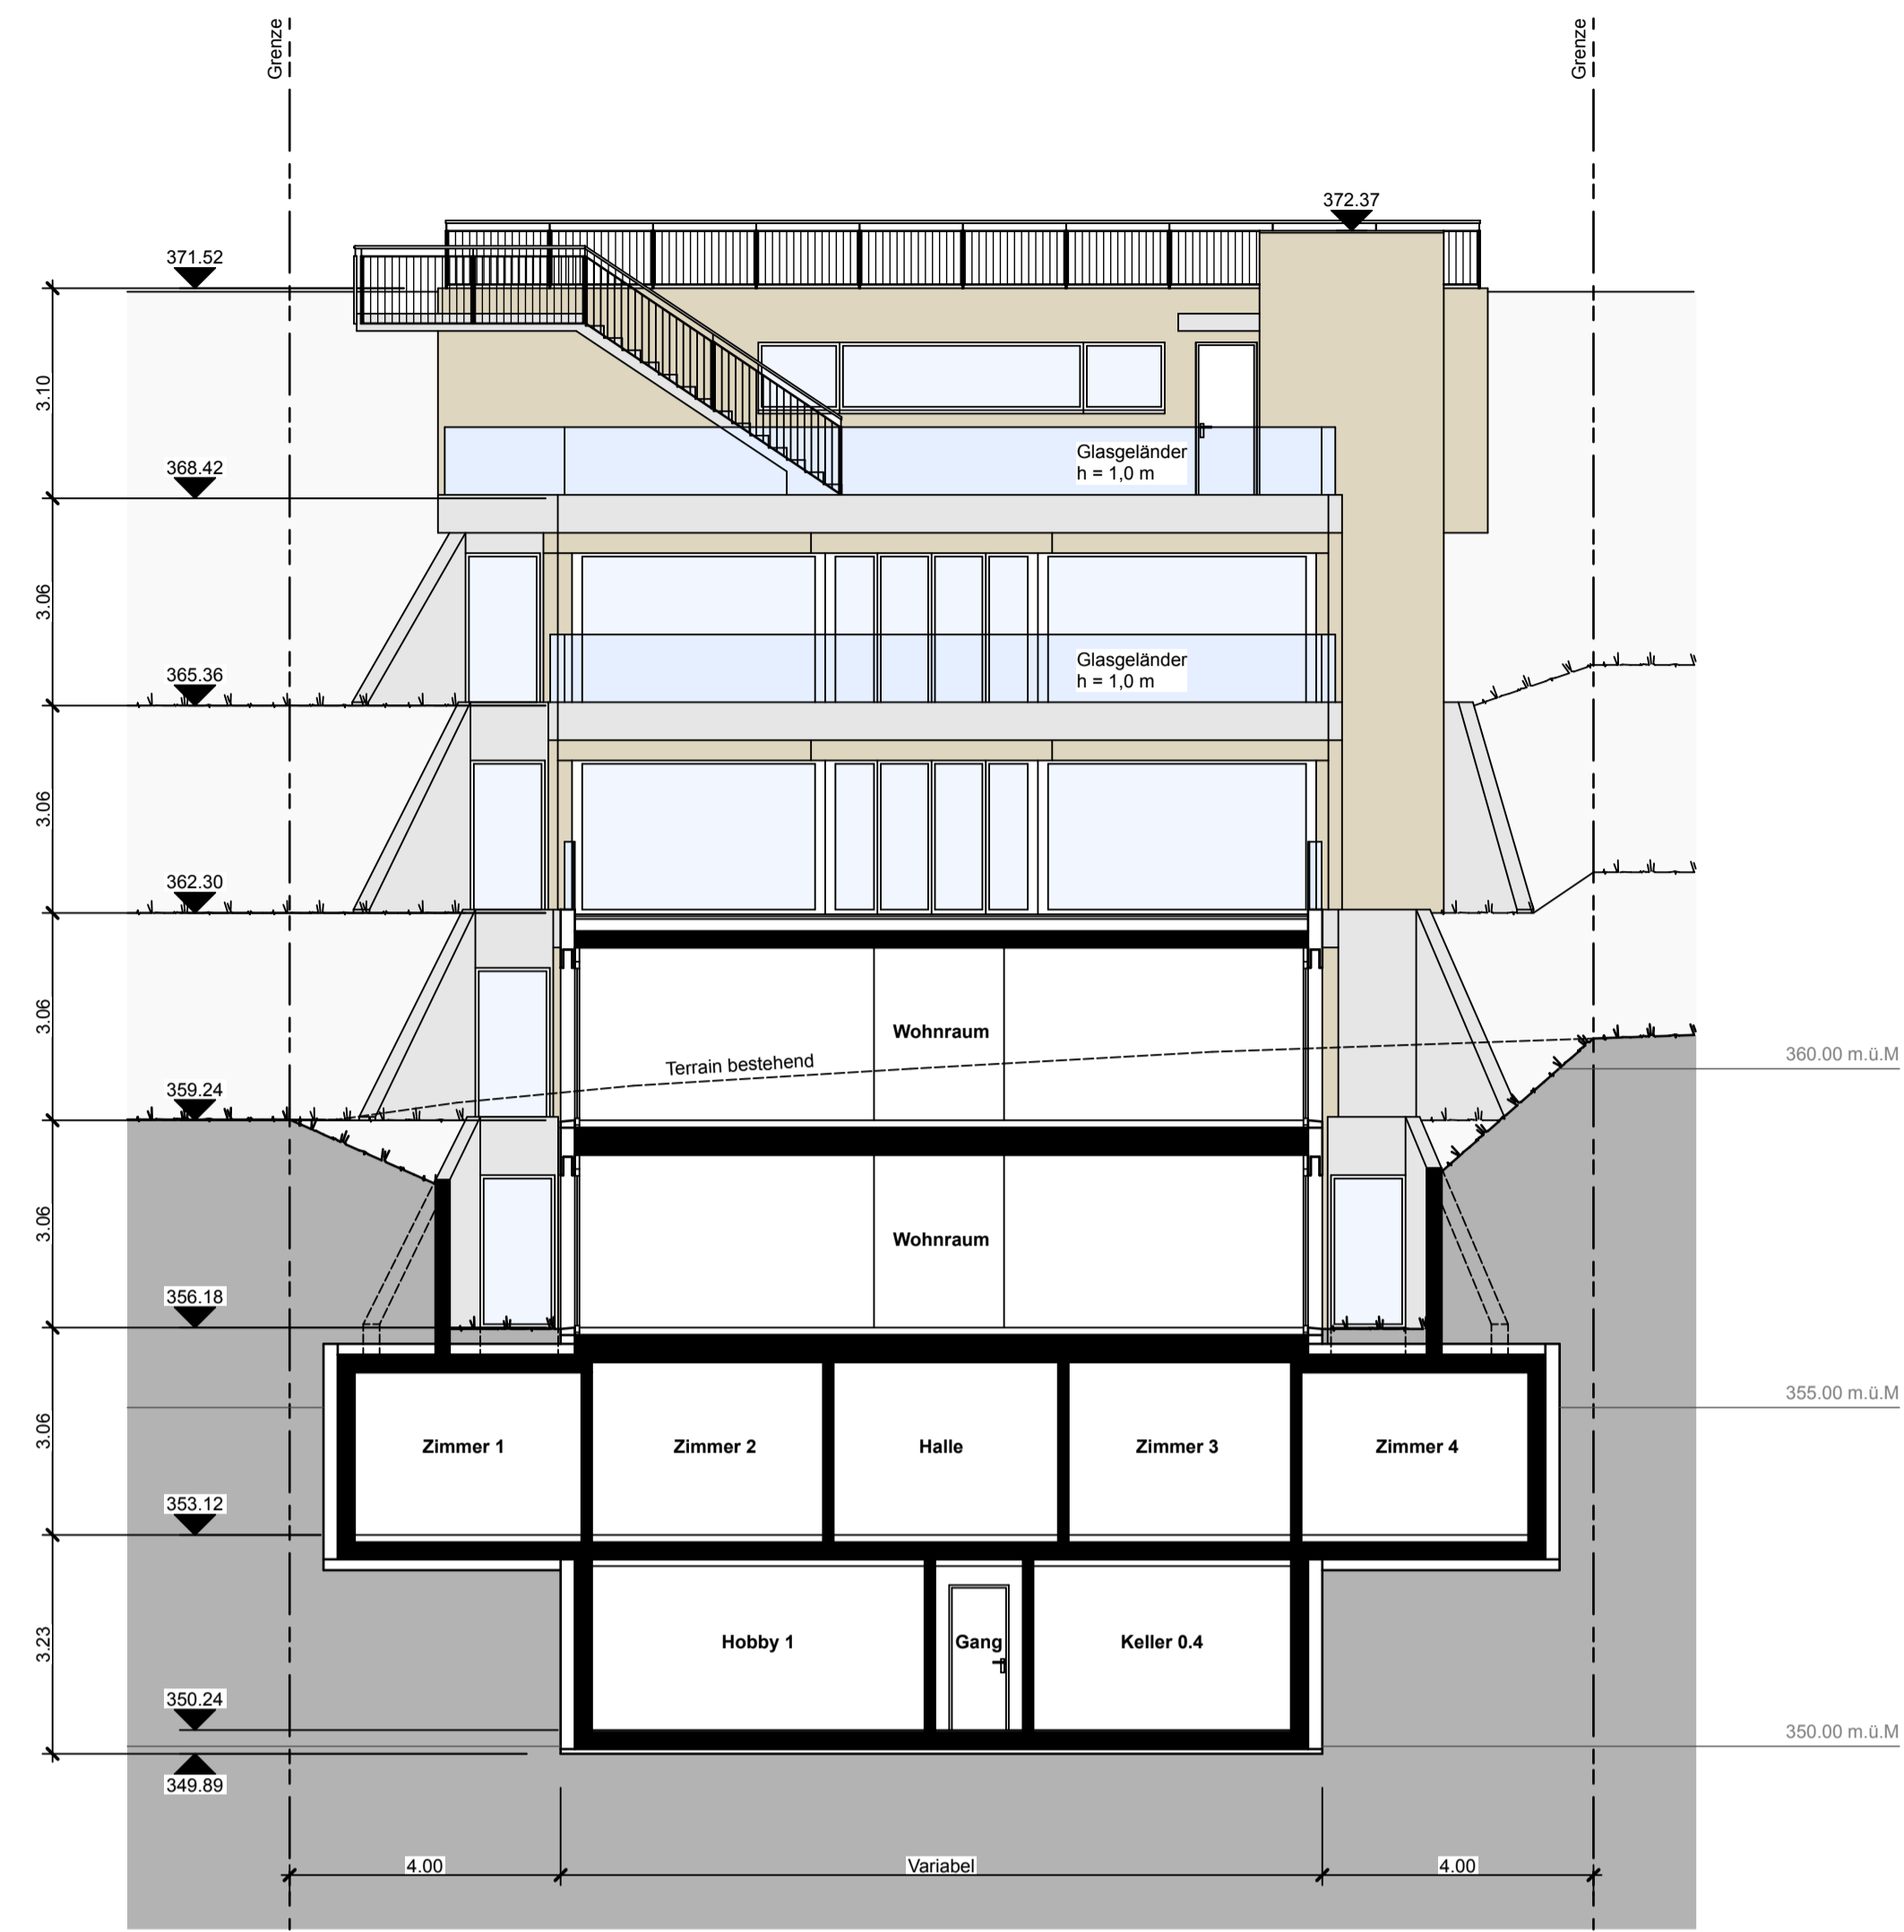


Schnitt S-B/B

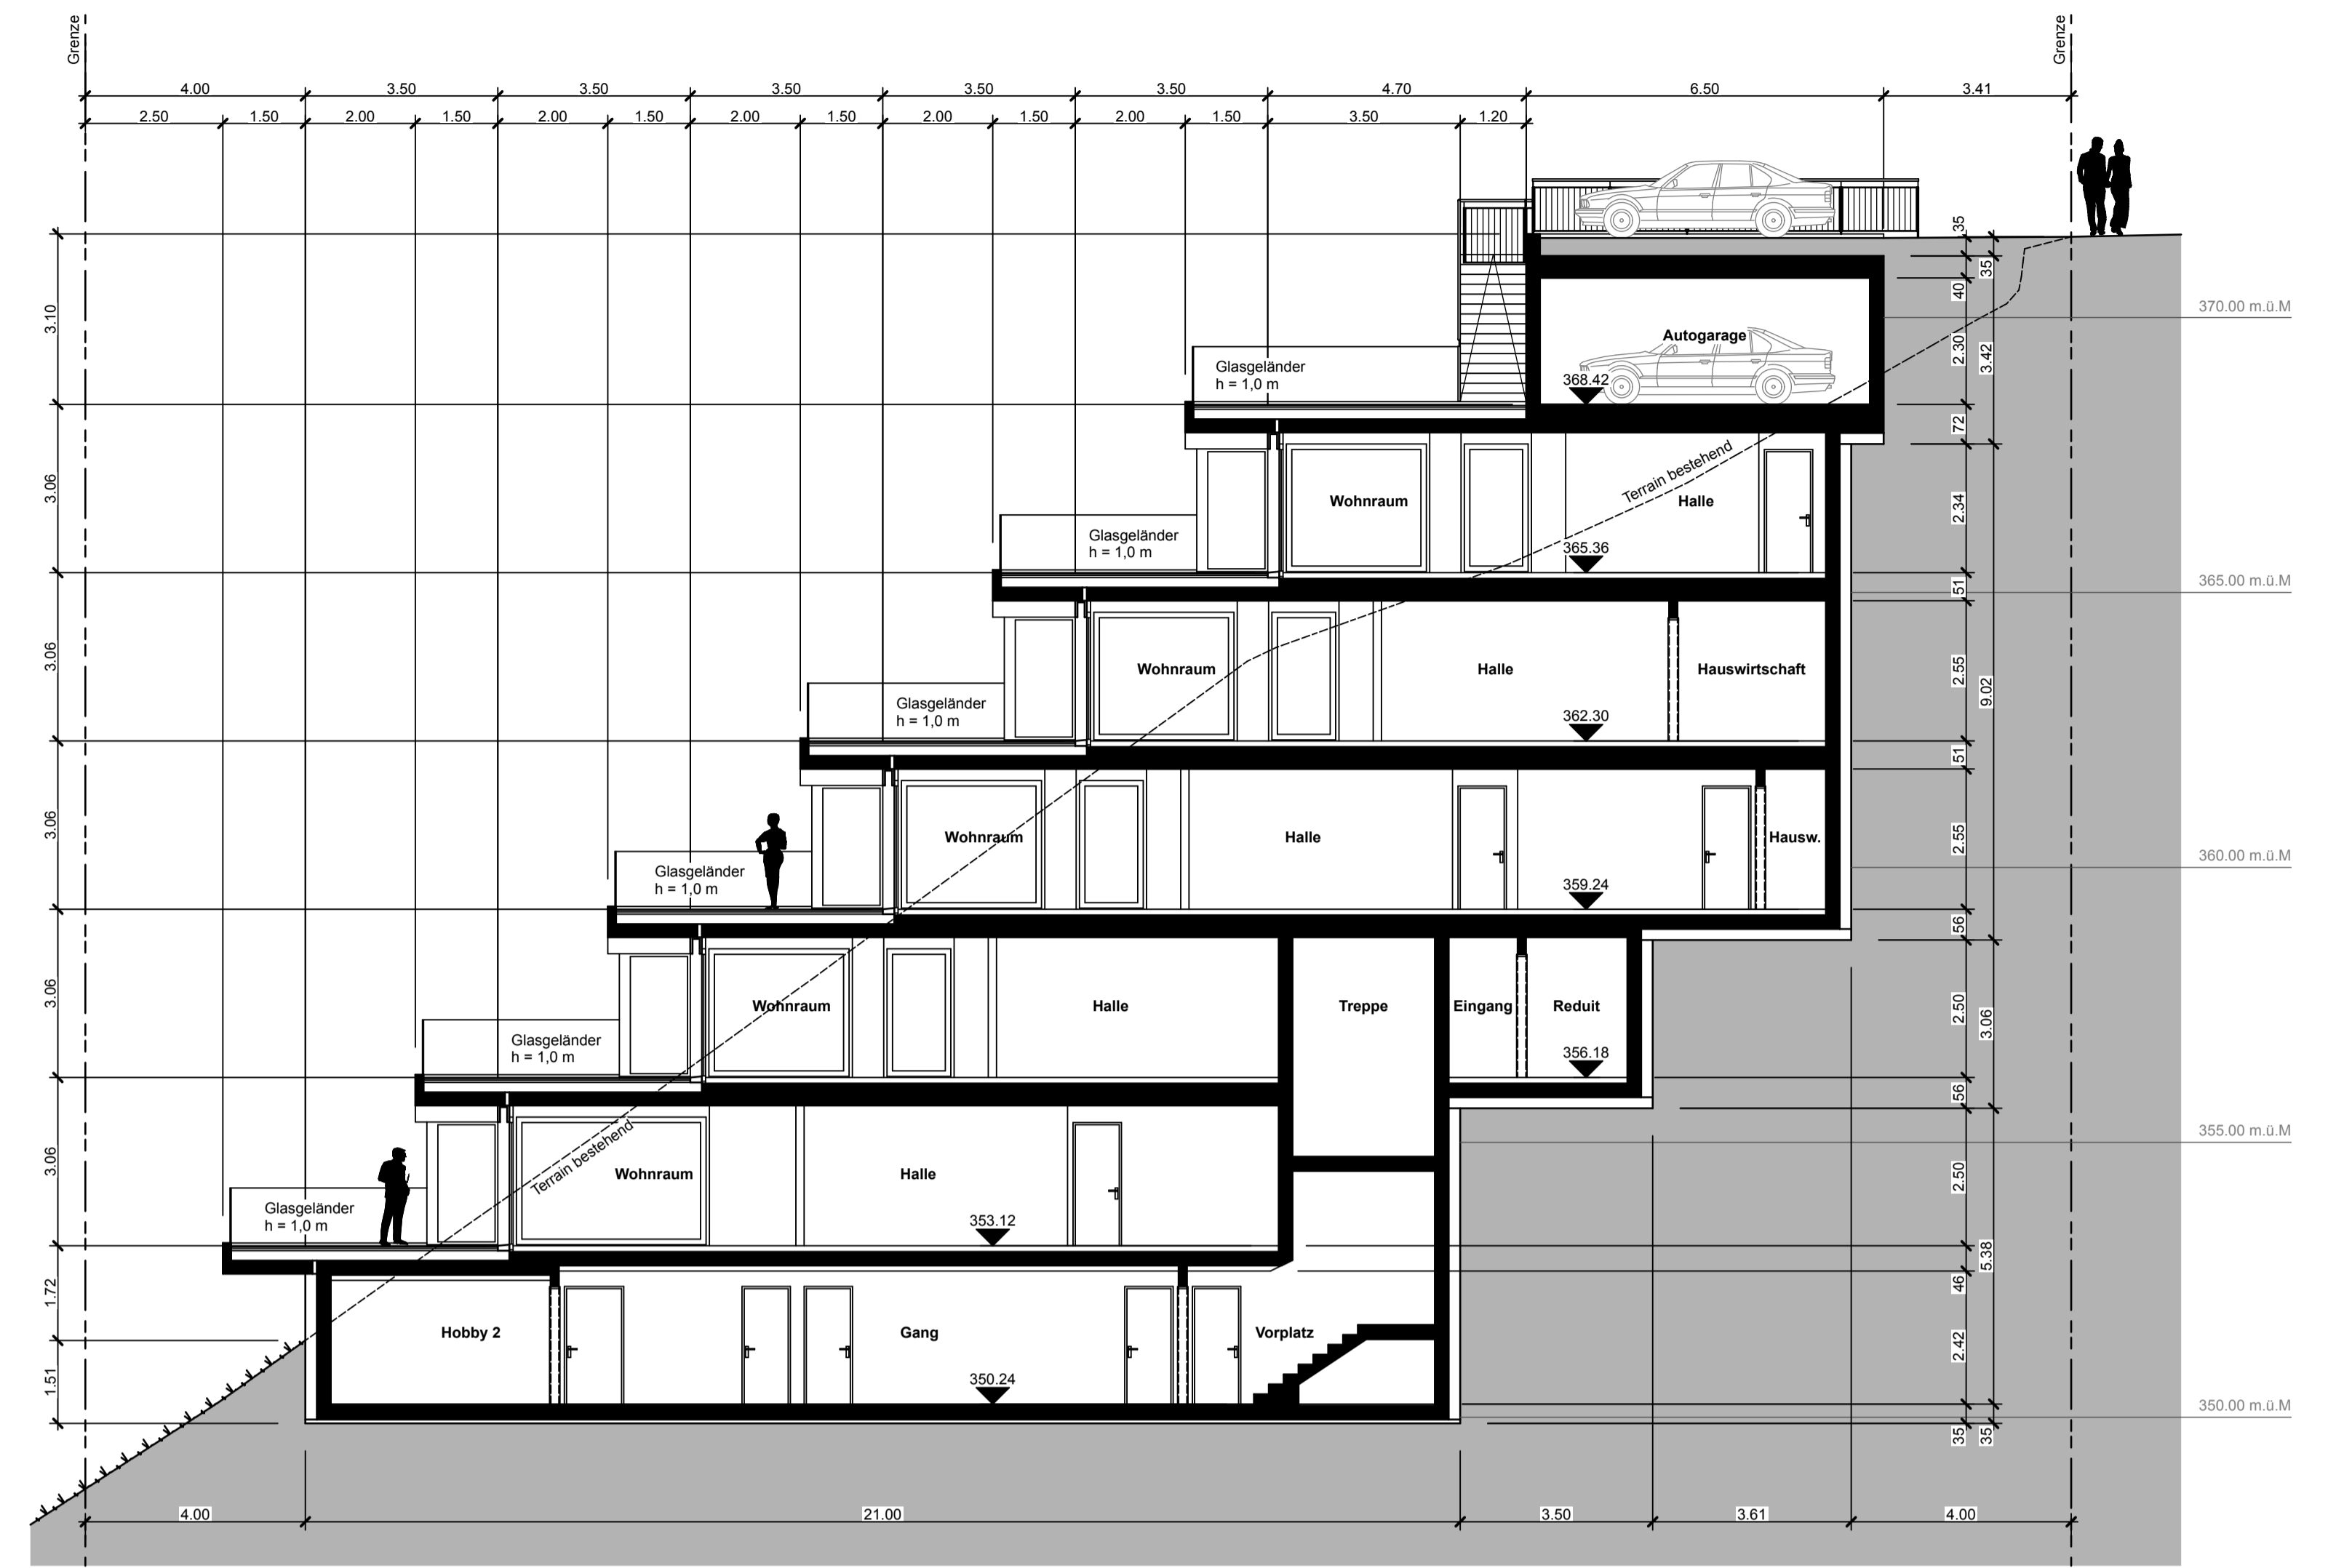

Schnitt S-A/A

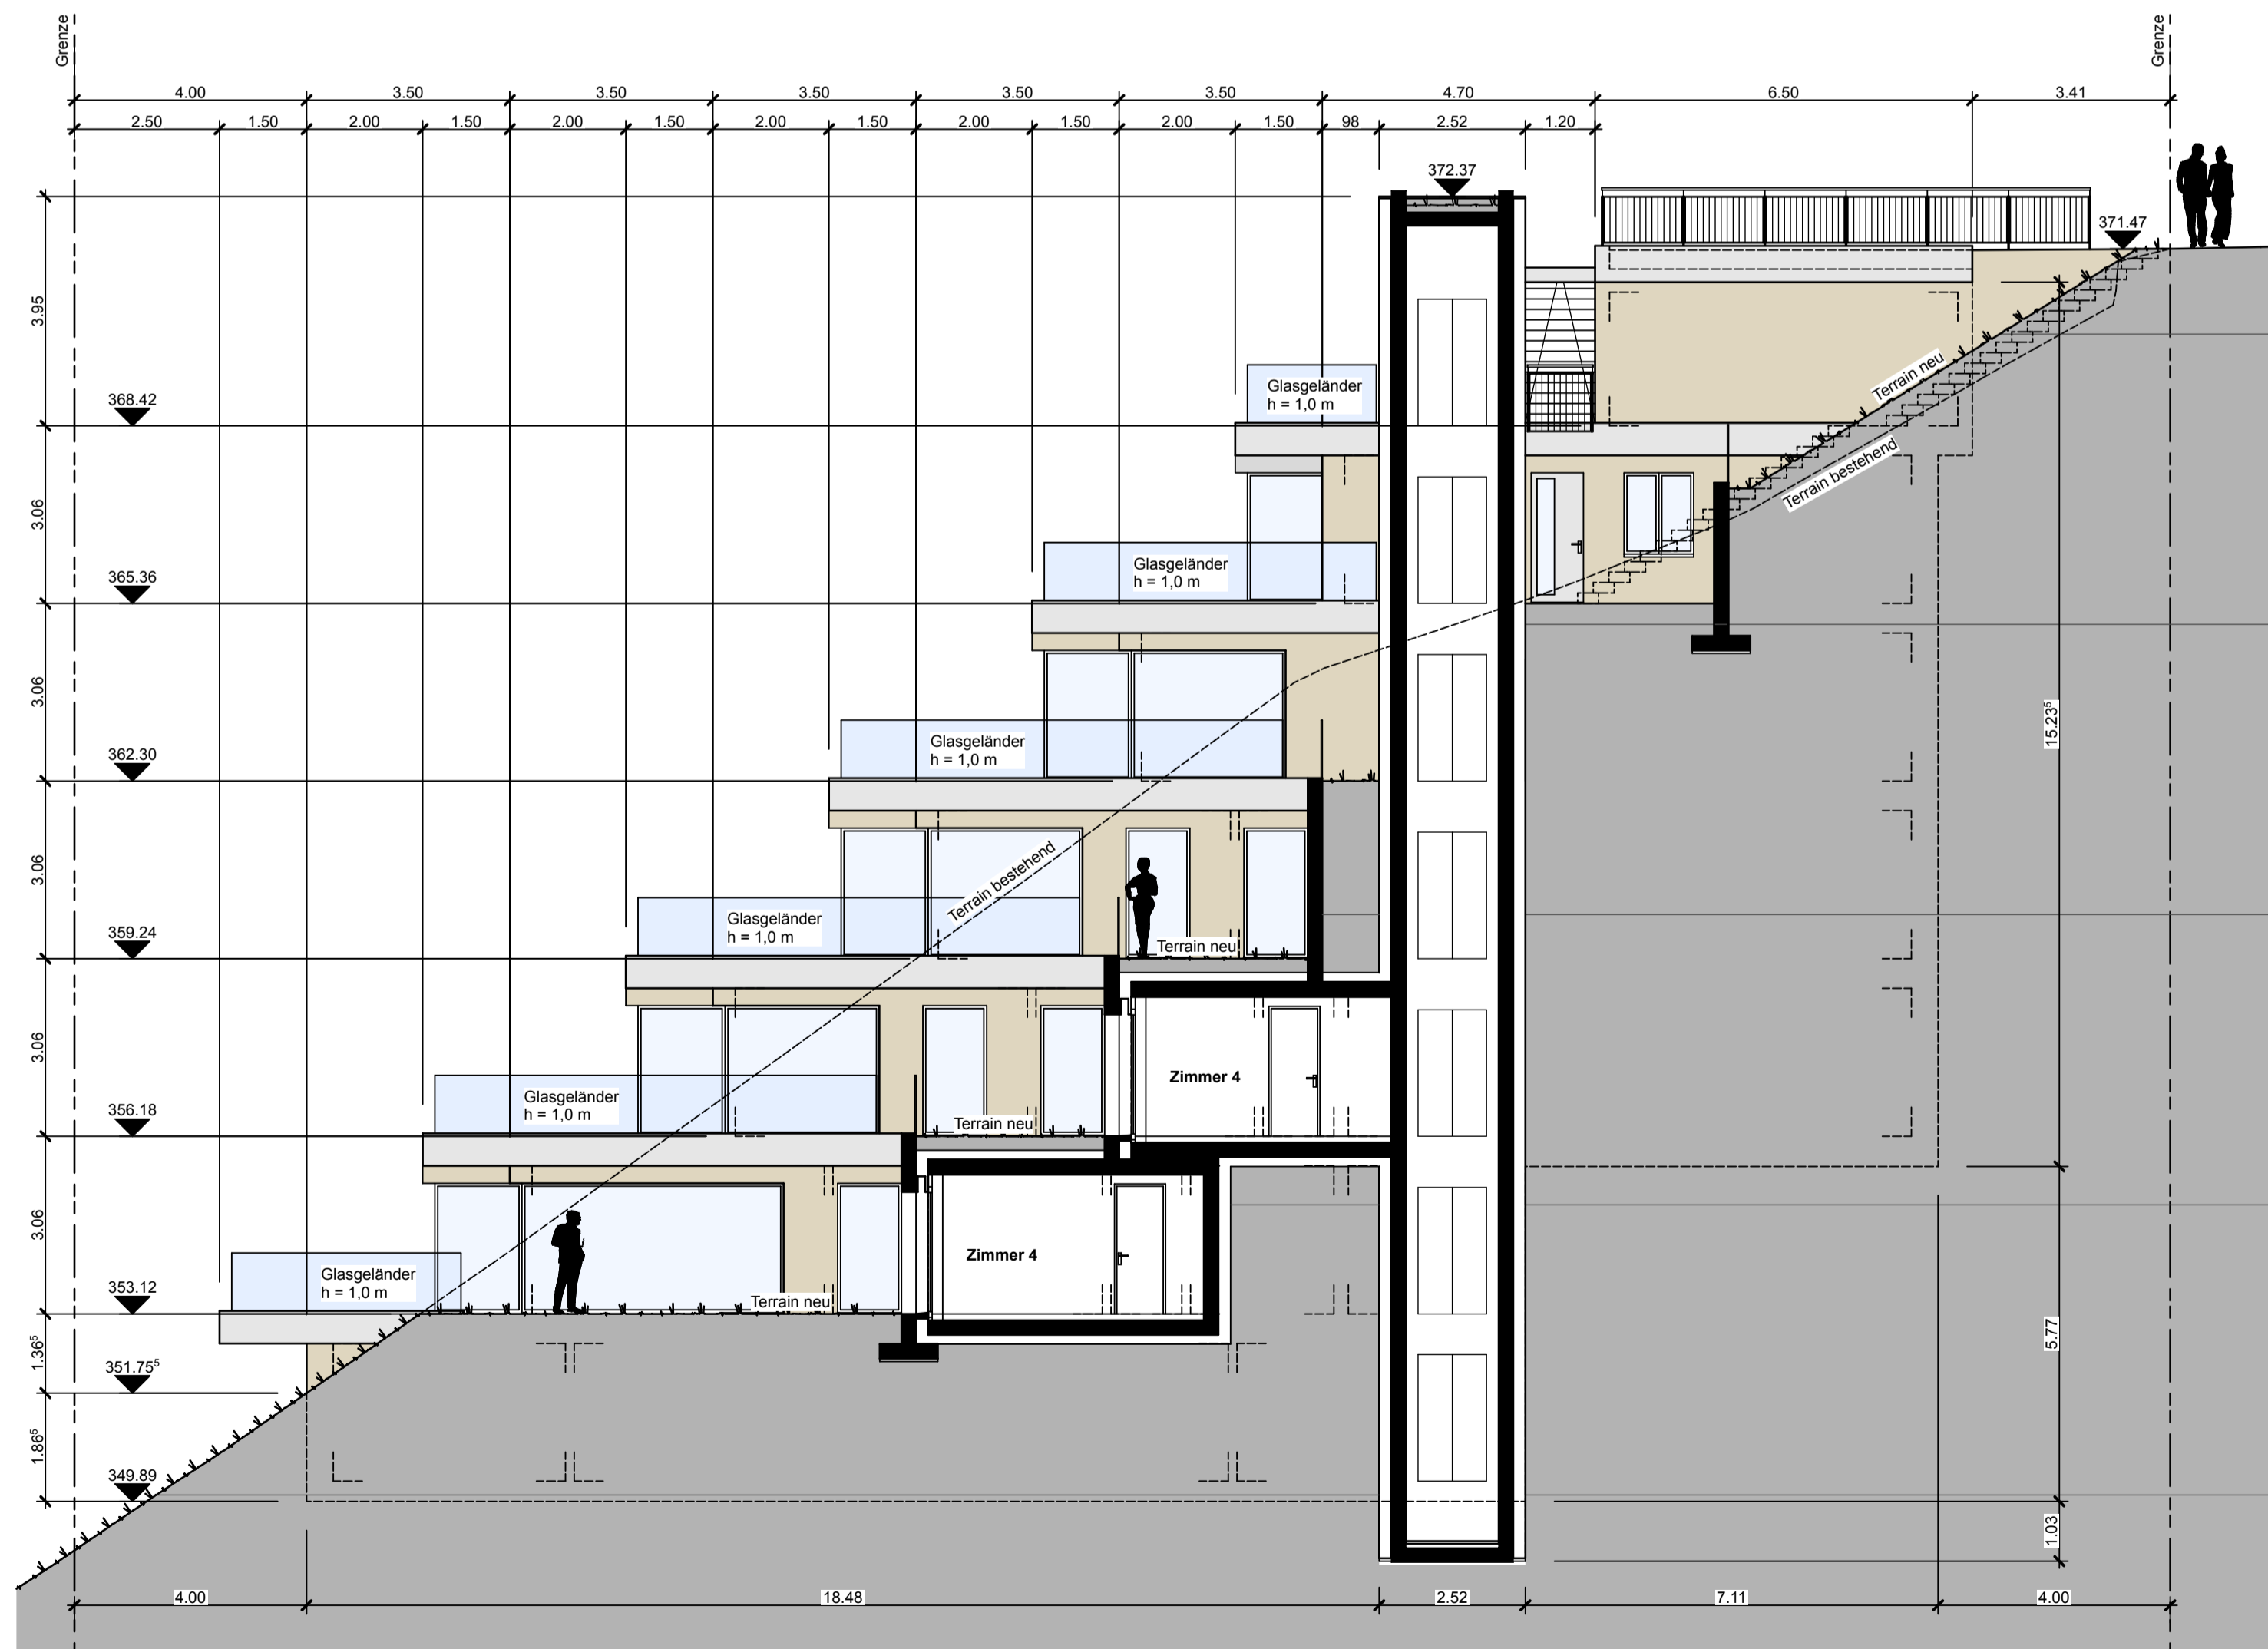

Süd-Ost Fassade

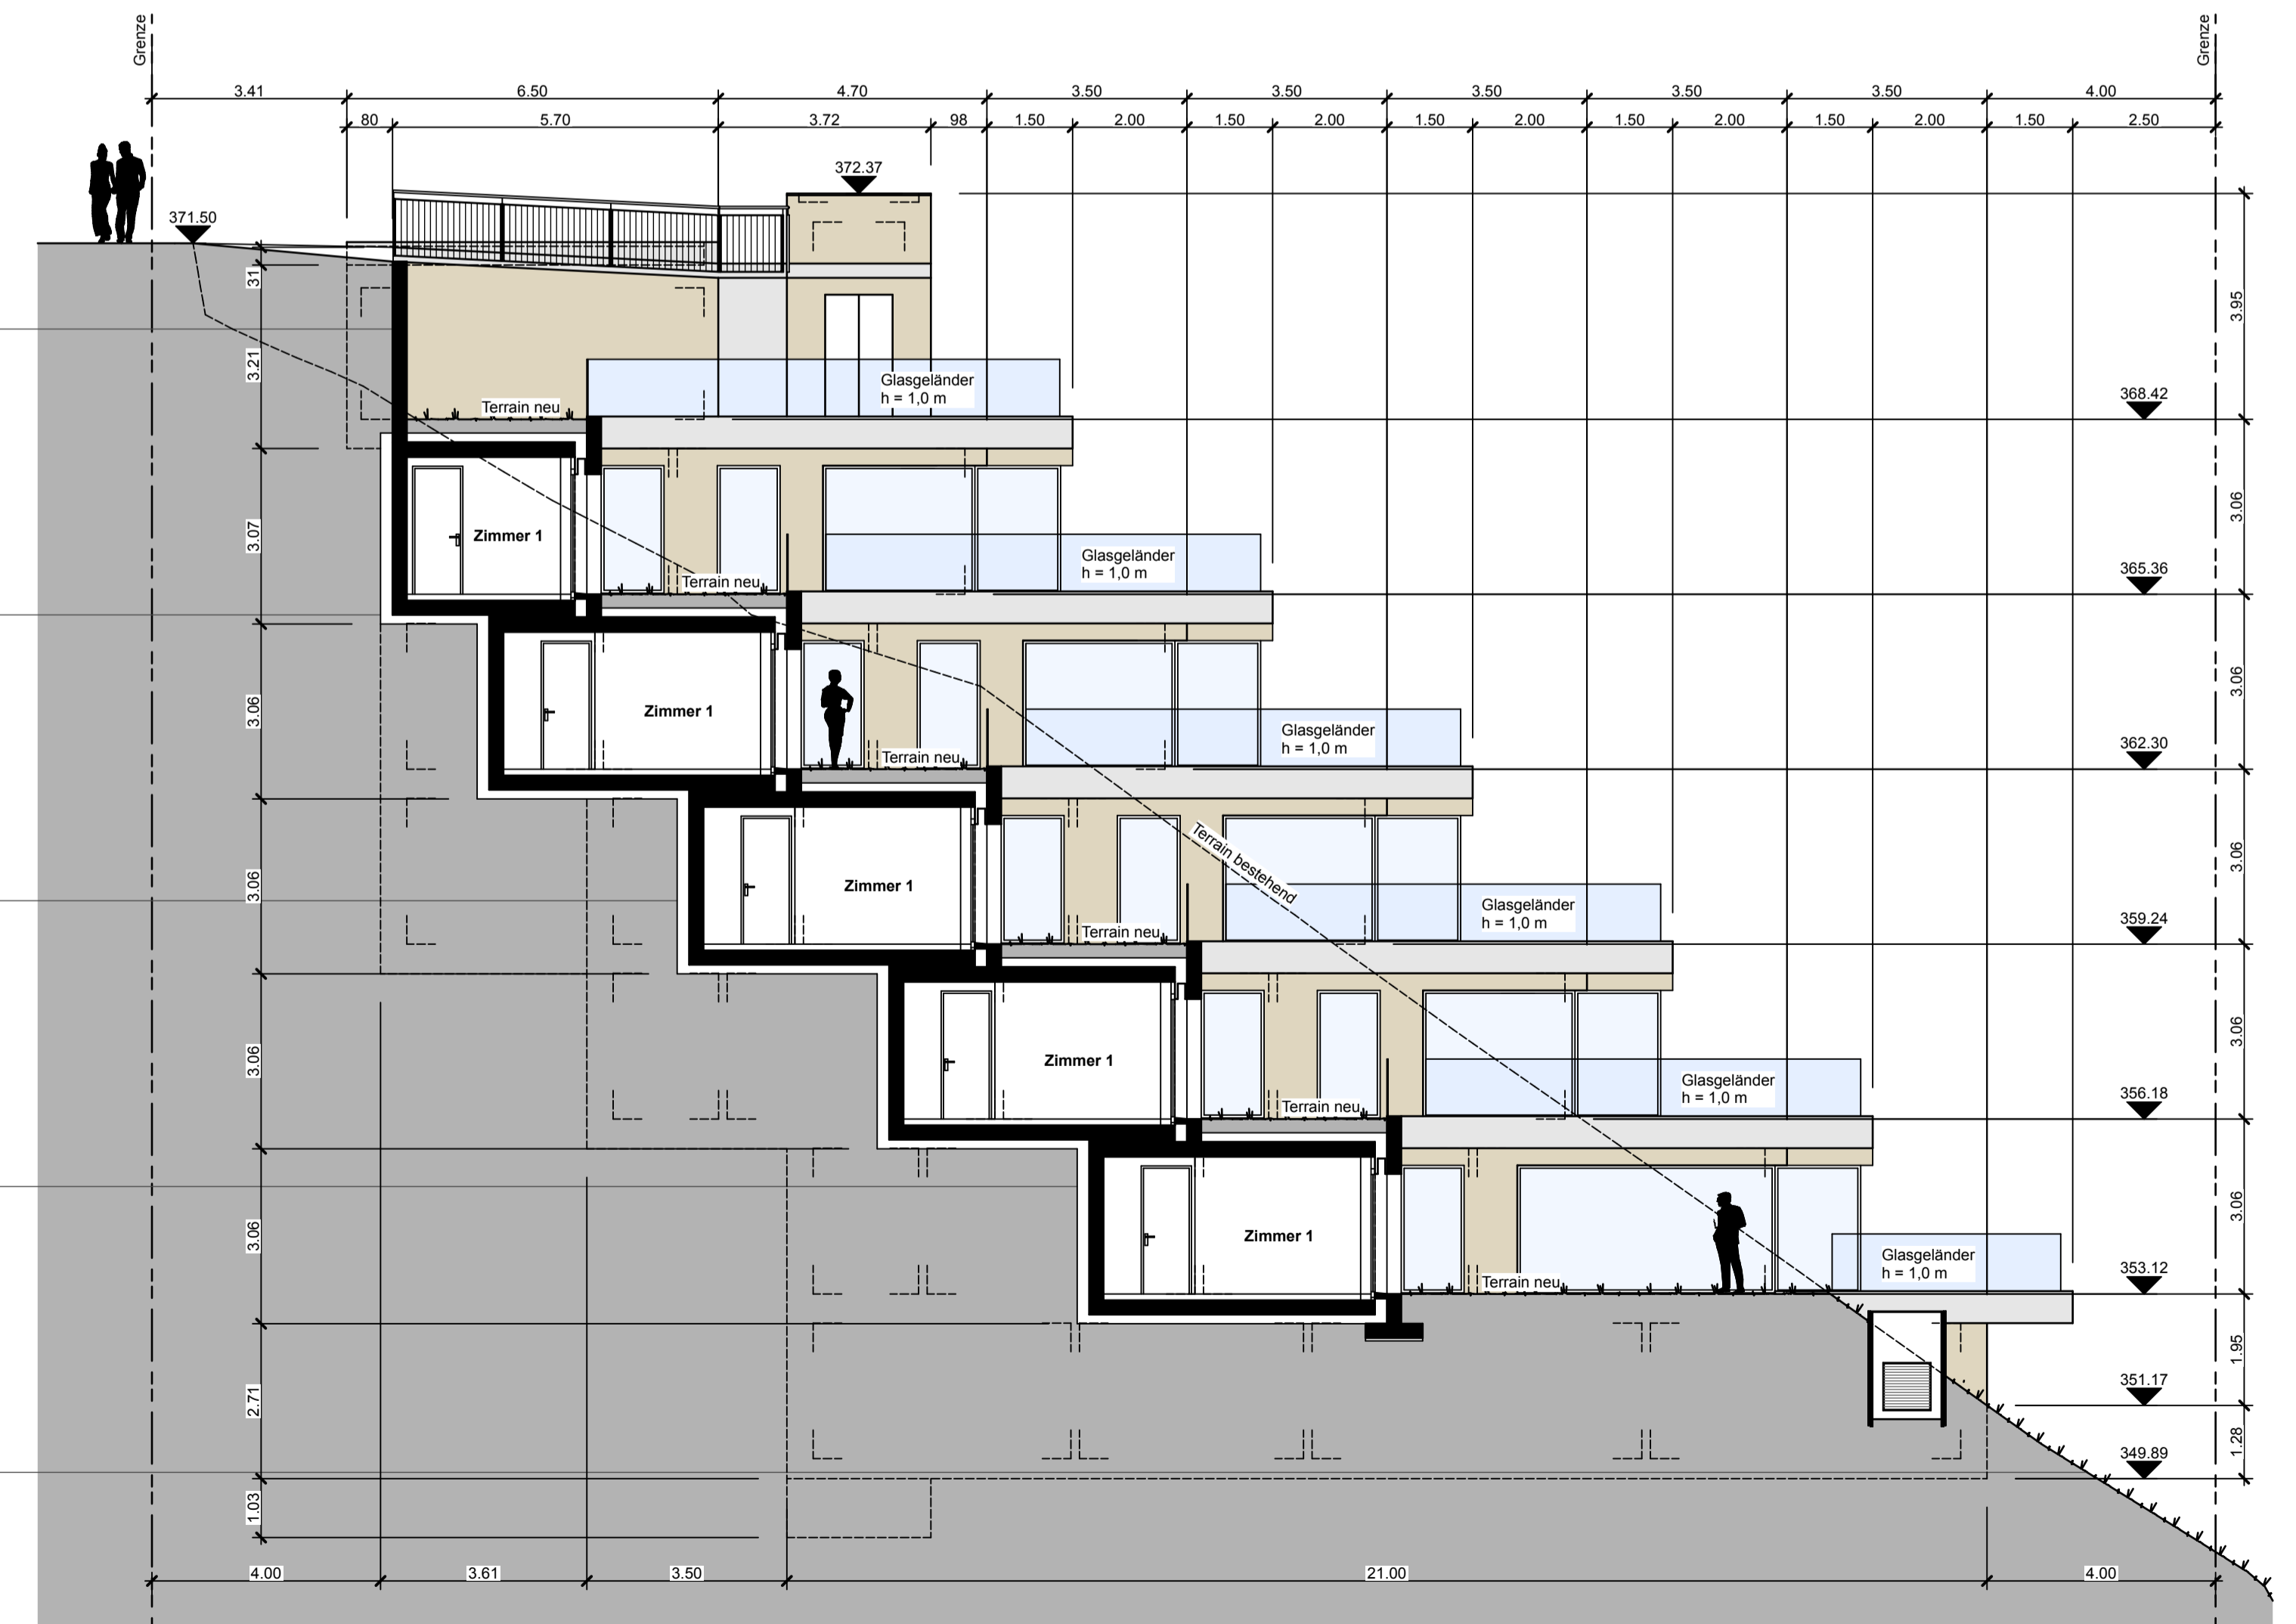

Nord-West Fassade